

凡例	
<span style="background-color: #f4a460; border: 1px solid black; padding: 2px;"> </span>	排ガス処理室
<span style="background-color: #808080; border: 1px solid black; padding: 2px;"> </span>	焼却炉室
<span style="background-color: #4682b4; border: 1px solid black; padding: 2px;"> </span>	灰溶融炉室
<span style="background-color: #90ee90; border: 1px solid black; padding: 2px;"> </span>	飛灰処理室
<span style="background-color: #ffdab9; border: 1px solid black; padding: 2px;"> </span>	灰溶融前処理設備室
<span style="background-color: #ffcc99; border: 1px solid black; padding: 2px;"> </span>	処理飛灰コンベヤ室
<span style="background-color: #ccccff; border: 1px solid black; padding: 2px;"> </span>	飛灰貯槽室


<small>本図面及びこれに含まれる一切の権利の所有権は、当社に帰属します。当社の定章による承認を得た場合を除き、必ず次の事項を守ることを、(1)複製・引用、その他にこれに類似する行為は行わない。(2)第三者に開示しない。(3)指定された用途以外に使用しない。</small>	
所要数	図注文先 那覇市・南風原町ごみ処理施設事務組合殿
承認	浪谷 '04.10.19 橋田 '04.10.19
照査	福井 '04.10.18 田島 '04.10.18
設計	CAD TEC '04.02.09
製図	環境建設部
図面番号	WB-C15-A000-001
尺寸	1:250
第 角法	標準図番号
図面番号	WB-C15-A000-001
出版年月日	
図面番号	

NES NF37011A A






図 面 来 歴			
記号	記 事	電 名	年 月 日

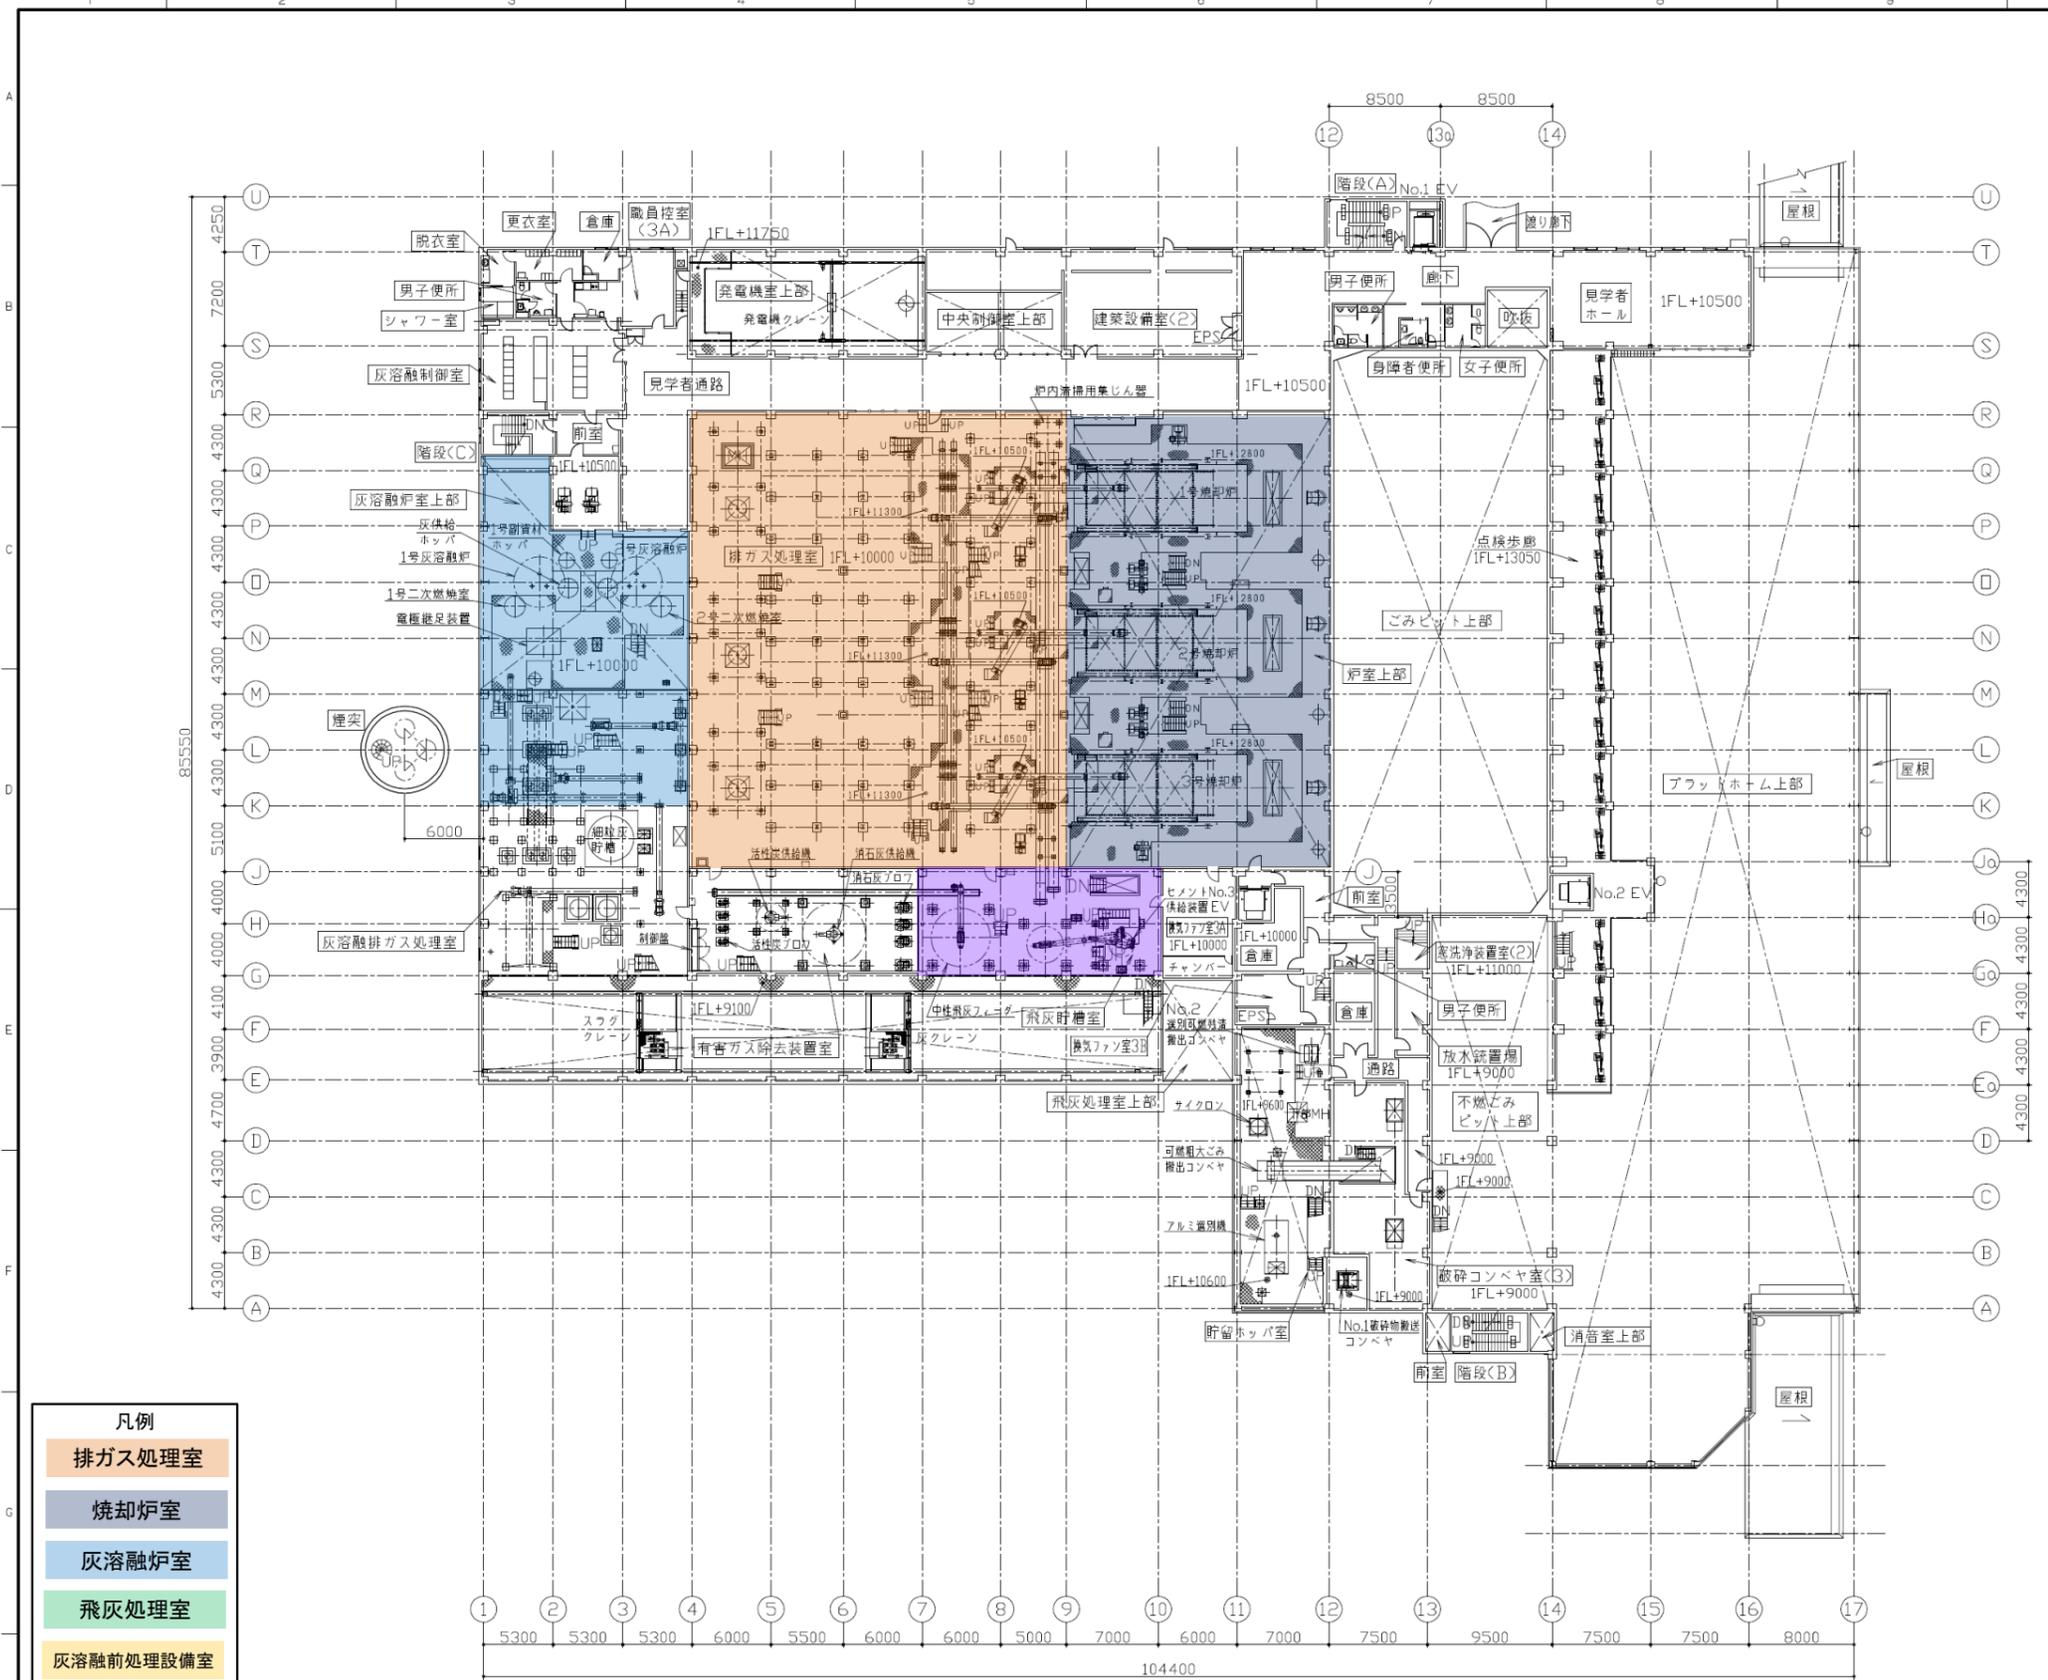


凡例	
<span style="background-color: #FFDAB9; border: 1px solid black; display: inline-block; width: 15px; height: 10px;"></span>	排ガス処理室
<span style="background-color: #ADD8E6; border: 1px solid black; display: inline-block; width: 15px; height: 10px;"></span>	焼却炉室
<span style="background-color: #ADD8E6; border: 1px solid black; display: inline-block; width: 15px; height: 10px;"></span>	灰溶融炉室
<span style="background-color: #90EE90; border: 1px solid black; display: inline-block; width: 15px; height: 10px;"></span>	飛灰処理室
<span style="background-color: #FFDAB9; border: 1px solid black; display: inline-block; width: 15px; height: 10px;"></span>	灰溶融前処理設備室
<span style="background-color: #FFB6C1; border: 1px solid black; display: inline-block; width: 15px; height: 10px;"></span>	処理飛灰コンベヤ室
<span style="background-color: #DDA0DD; border: 1px solid black; display: inline-block; width: 15px; height: 10px;"></span>	飛灰貯槽室

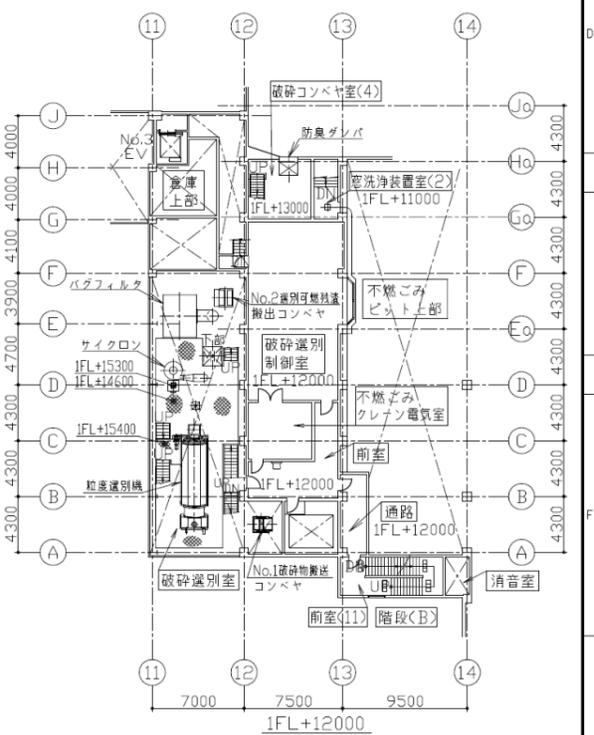

<small>本図面及びこれに含まれる一切の情報の所有権は、当社に帰属します。当社の同意による複製を禁じます。必ず次の事項を守ること：          (1) 複製・転用、その他これに類似する行為は行わない。(2) 第三者に譲渡しない。(3) 指定された用途以外に使用しない。</small>			
所要数	工事番号	御注文先	
承認	発行	那覇市・南風原町ごみ処理施設事務組合	
照査	縮田	工事名称	
照査	福井	新ごみ処理施設(工場棟)建設工事	
設計	田島	図面名称	
製図	CAD TEC	3階平面および機器配置図	
設計部署	環境建設部	〈IFL+10000〉	
		尺 寸	1:250 第 角 法
		図面番号	WB-C15-A000-004
NES NF3701A		出図年月日	整理番号

記号	記事	電名	年月日

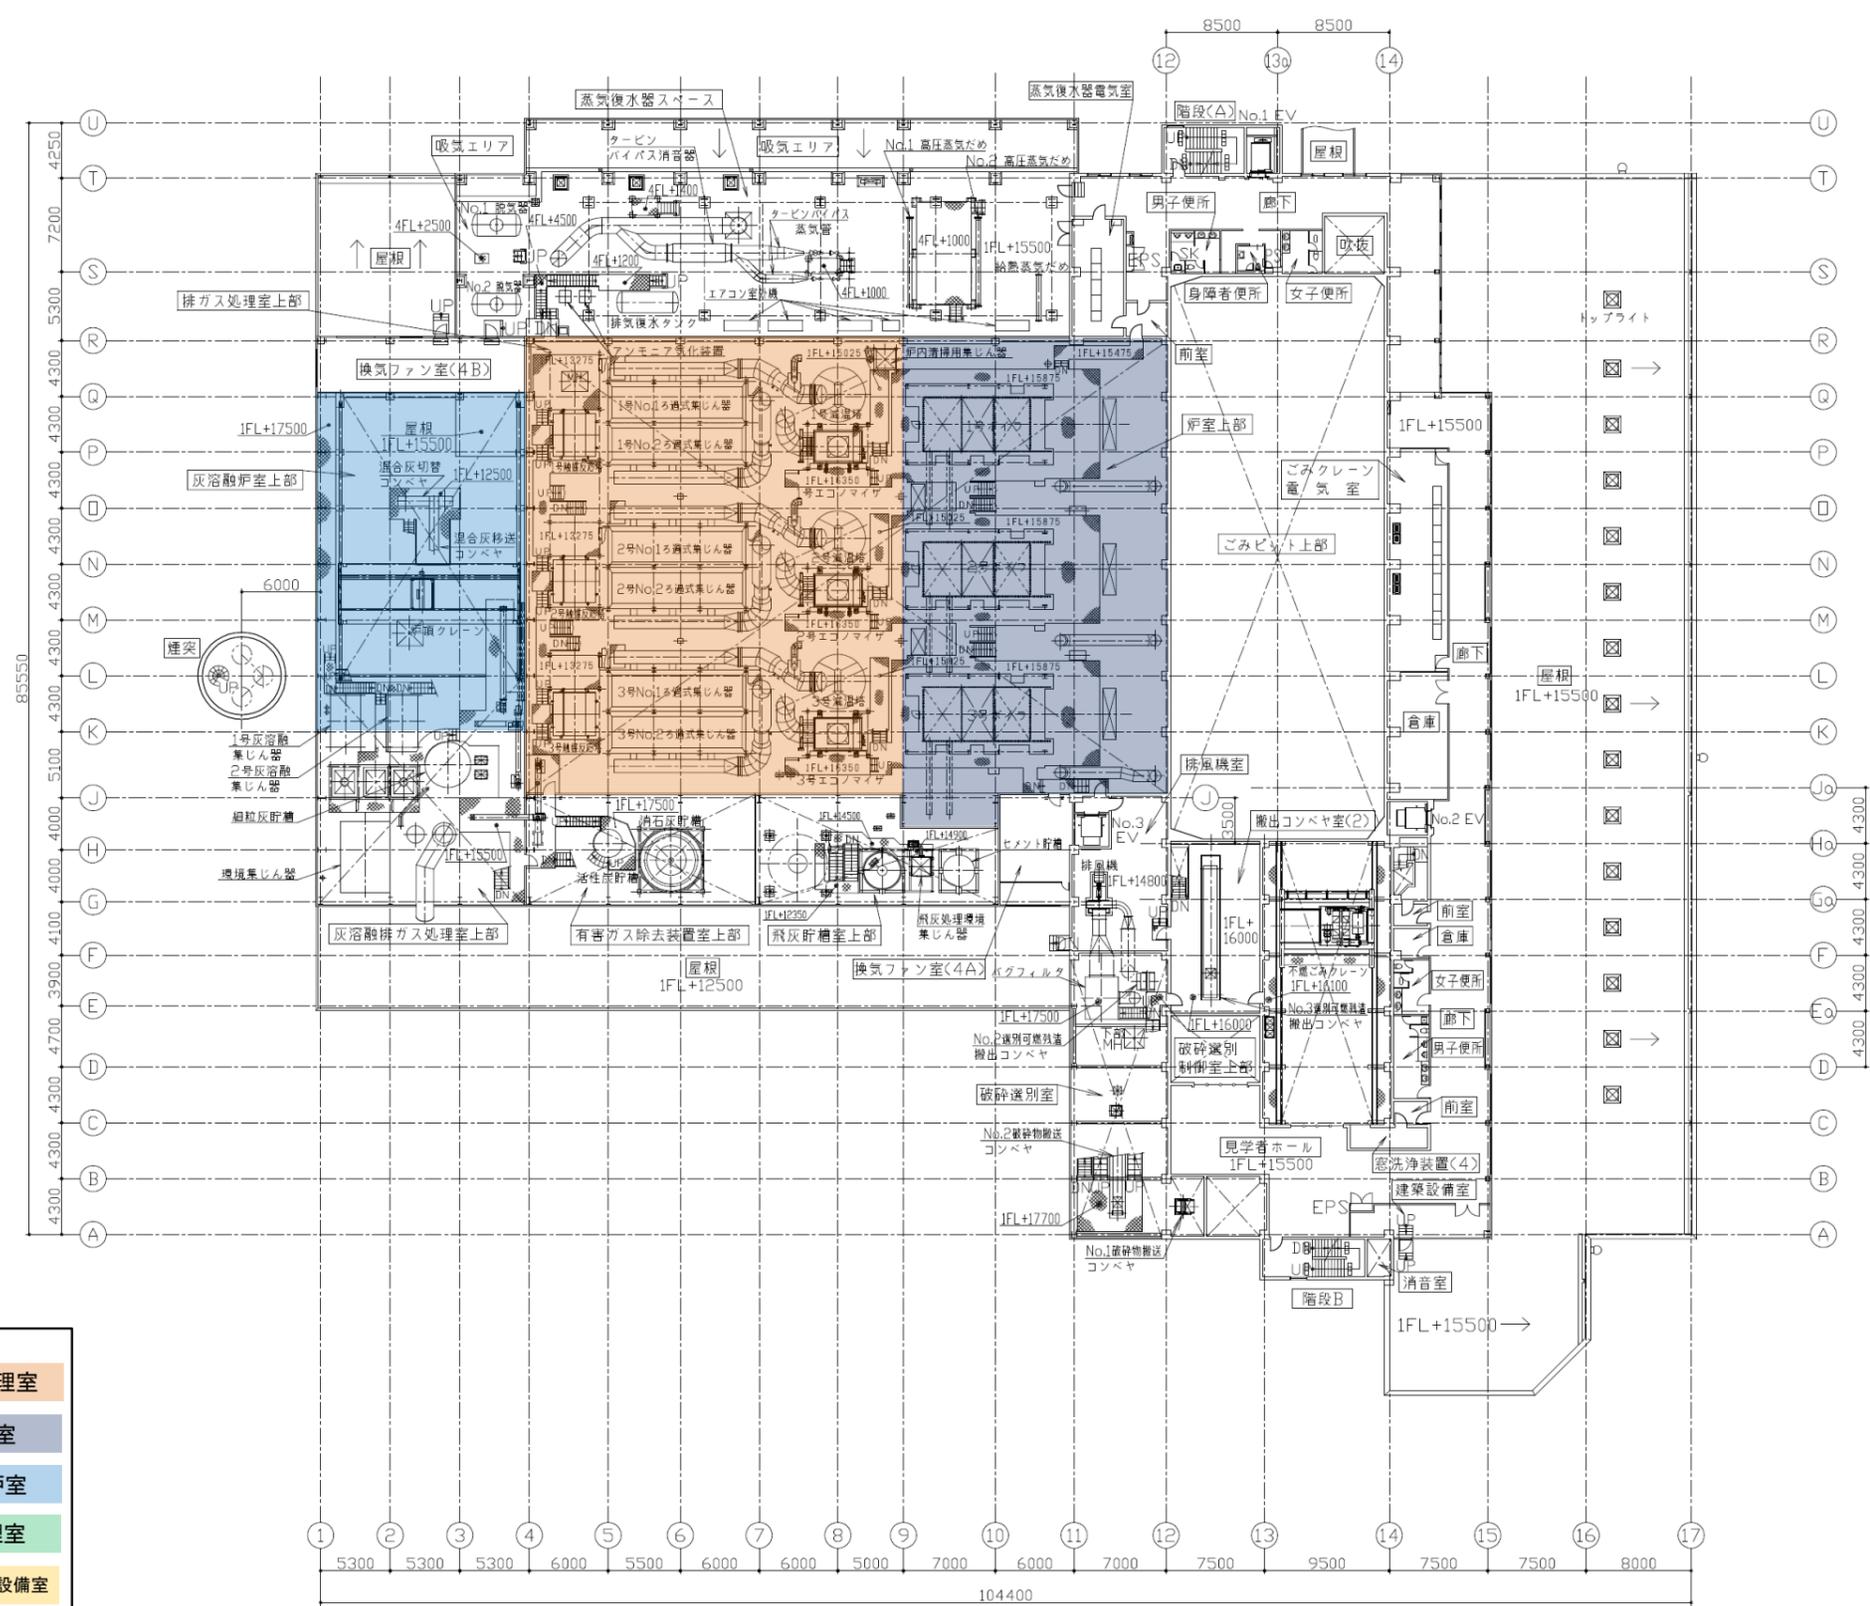


凡例	
<span style="background-color: #f4a460; border: 1px solid black; padding: 2px;"> </span>	排ガス処理室
<span style="background-color: #808080; border: 1px solid black; padding: 2px;"> </span>	焼却炉室
<span style="background-color: #add8e6; border: 1px solid black; padding: 2px;"> </span>	灰溶融炉室
<span style="background-color: #90ee90; border: 1px solid black; padding: 2px;"> </span>	飛灰処理室
<span style="background-color: #fffacd; border: 1px solid black; padding: 2px;"> </span>	灰溶融前処理設備室
<span style="background-color: #ffcc99; border: 1px solid black; padding: 2px;"> </span>	処理飛灰コンベヤ室
<span style="background-color: #ccccff; border: 1px solid black; padding: 2px;"> </span>	飛灰貯槽室

<small>本図面及びこれに含まれる一切の情報の所有権は、当社に帰属します。当社の同意による複製を禁じます。公けの権利を保留します。</small> <small>(1) 複製・転載・その他の利用は、事前に当社に連絡する旨を記載してください。(2) 第三者に譲渡しないでください。(3) 指定された用途以外に使用しないでください。</small>		
所要数	工事番号 EM-5305	御注文先 那覇市・南風原町ごみ処理施設事務組合
承認	渋谷 '04.10.19	工事名称 新ごみ処理施設(工場棟)建設工事
照査	楠田 '04.10.19	図面名称
照査	福井 '04.10.18	4階平面および機器配置図 (1FL+15500)
設計	田島 '04.10.18	
製図	CAD TEC '04.02.09	
設計部署	環境建設部	
		尺度 1:250 第 角法 図面番号 WB-C15-A000-005 出図年月日 整理番号

NES NF3701A

図 面 来 歴			
記号	記 事	電 名	年月日

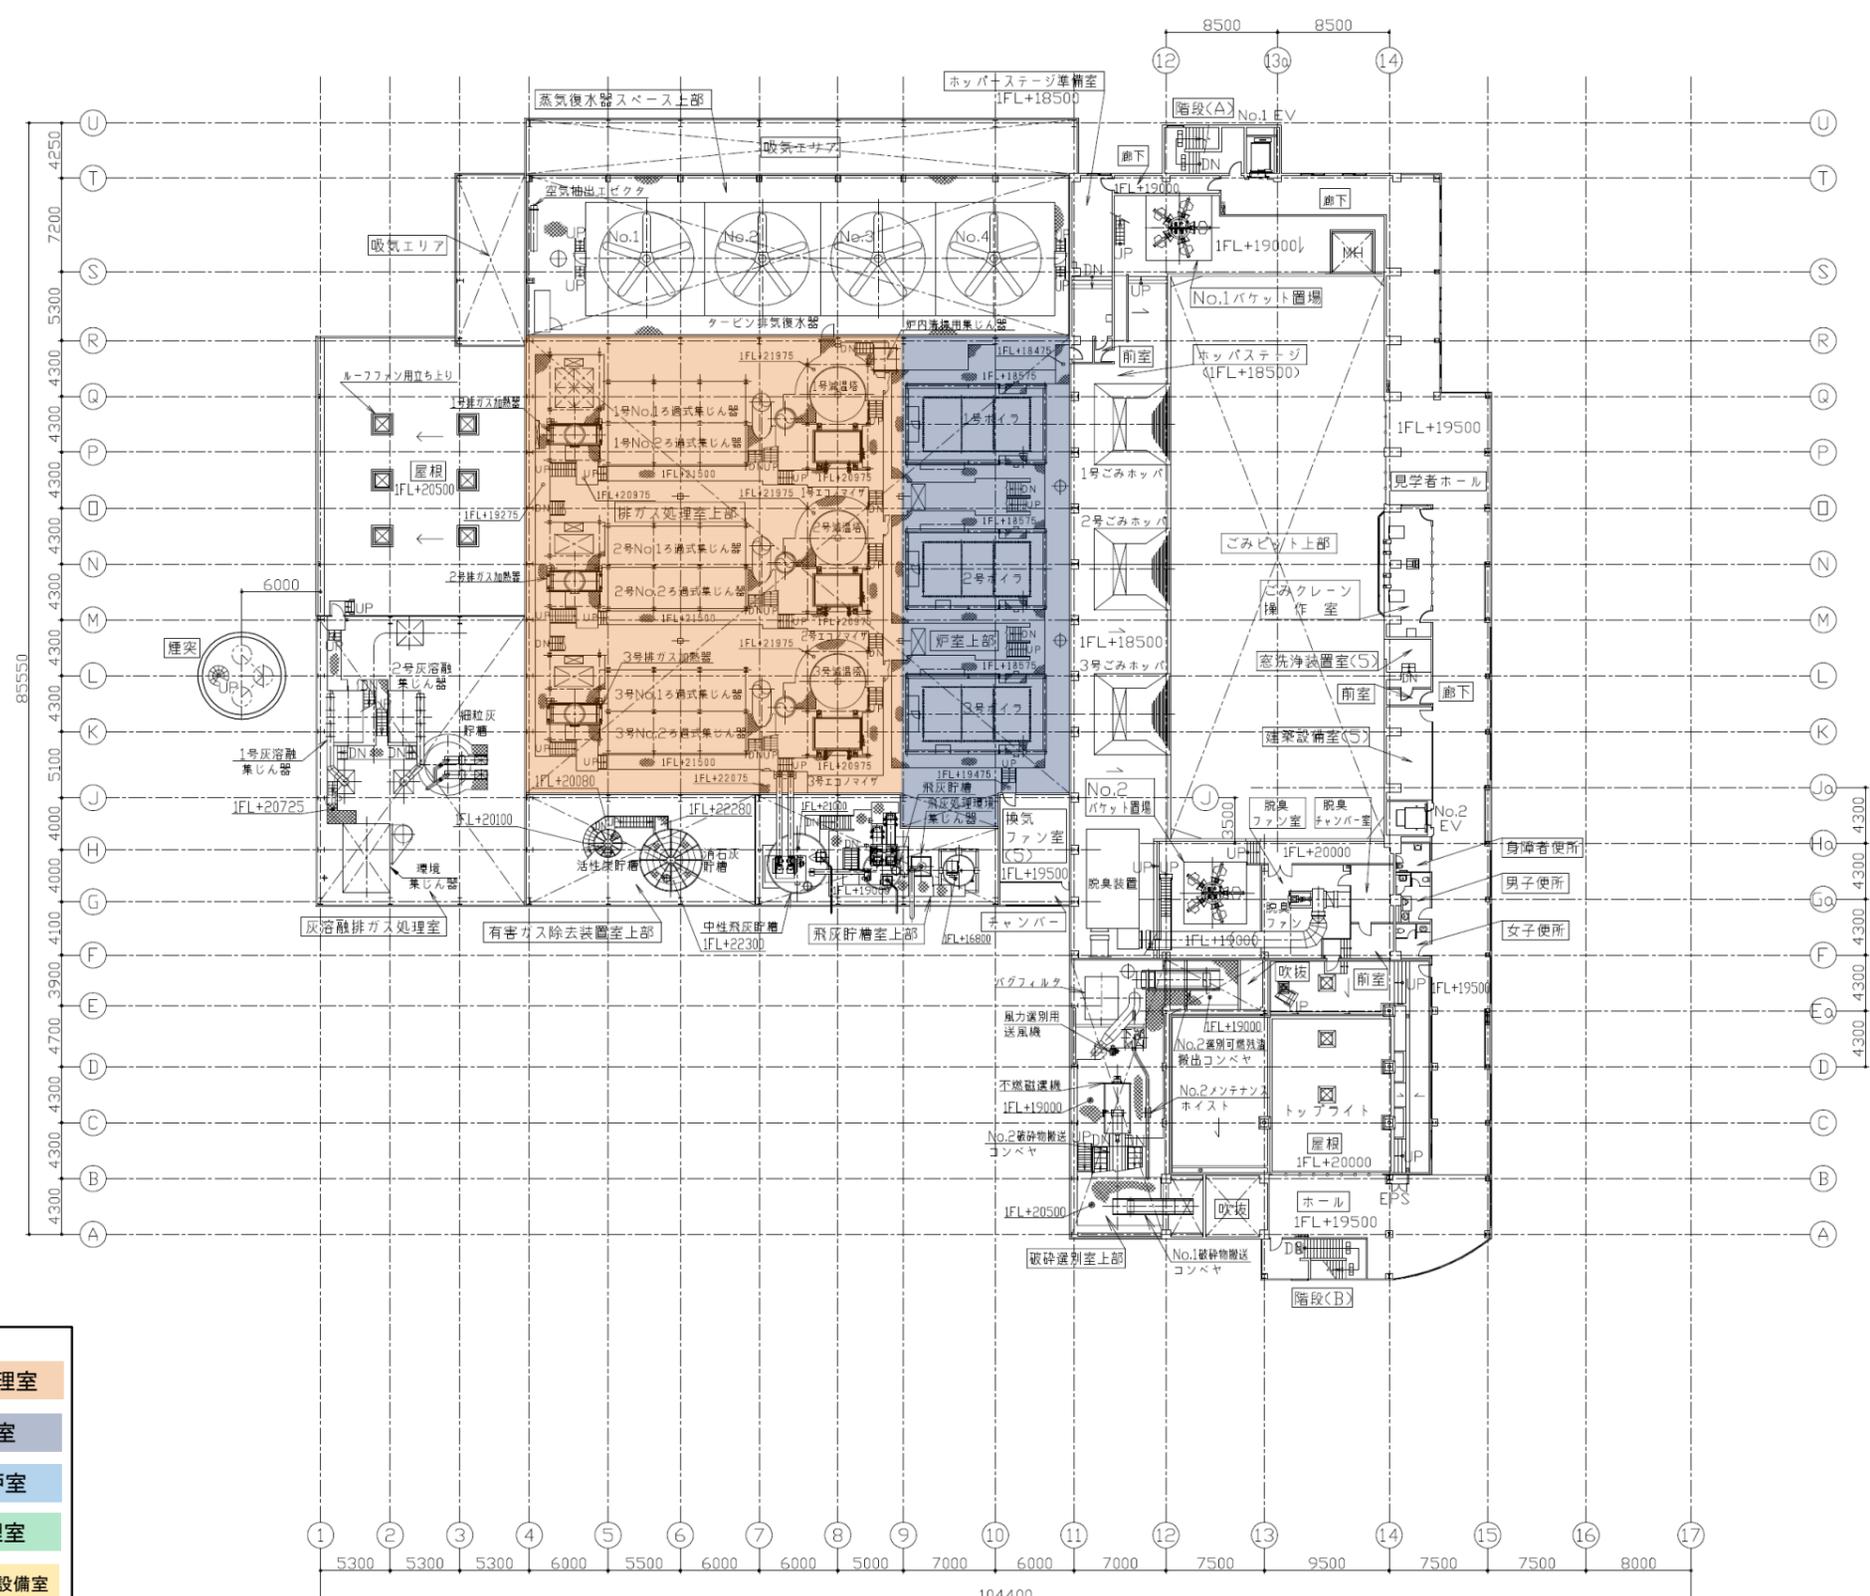


凡例	
<span style="background-color: #f4a460; border: 1px solid black; padding: 2px;"> </span>	排ガス処理室
<span style="background-color: #808080; border: 1px solid black; padding: 2px;"> </span>	焼却炉室
<span style="background-color: #add8e6; border: 1px solid black; padding: 2px;"> </span>	灰溶融炉室
<span style="background-color: #90ee90; border: 1px solid black; padding: 2px;"> </span>	飛灰処理室
<span style="background-color: #ffdab9; border: 1px solid black; padding: 2px;"> </span>	灰溶融前処理設備室
<span style="background-color: #ffcc99; border: 1px solid black; padding: 2px;"> </span>	処理飛灰コンベヤ室
<span style="background-color: #ccccff; border: 1px solid black; padding: 2px;"> </span>	飛灰貯槽室

<small>本図面がこれに含まれる一切の権利の所有権は、当社に帰属しますので、当社の同意による転用を禁じます。必ず次の事項を守ること：          (1) 複製・転用・その他これに類する行為は行わない。(2) 第三者に譲渡しない。(3) 指定された用途以外に使用しない。</small>			
所要数	工事番号	御注文先	
	EM-5305	那覇市・南風原町ごみ処理施設事務組合	
承認	渋谷	工事名称	
照査	縮田	新ごみ処理施設(工場棟)建設工事	
照査	福井	図面名称	
設計	田島	5階平面および機器配置図	
製図	CAD TEC	(1FL+19500)	
設計部署	環境建設部		
 <b>JFE エン지니어リング株式会社</b>		尺 寸	1:250 第 角 法
		図面番号	WB-C15-A000-006
		出図年月日	整理番号

NES NF37011A

記号	記事	番号	年月日

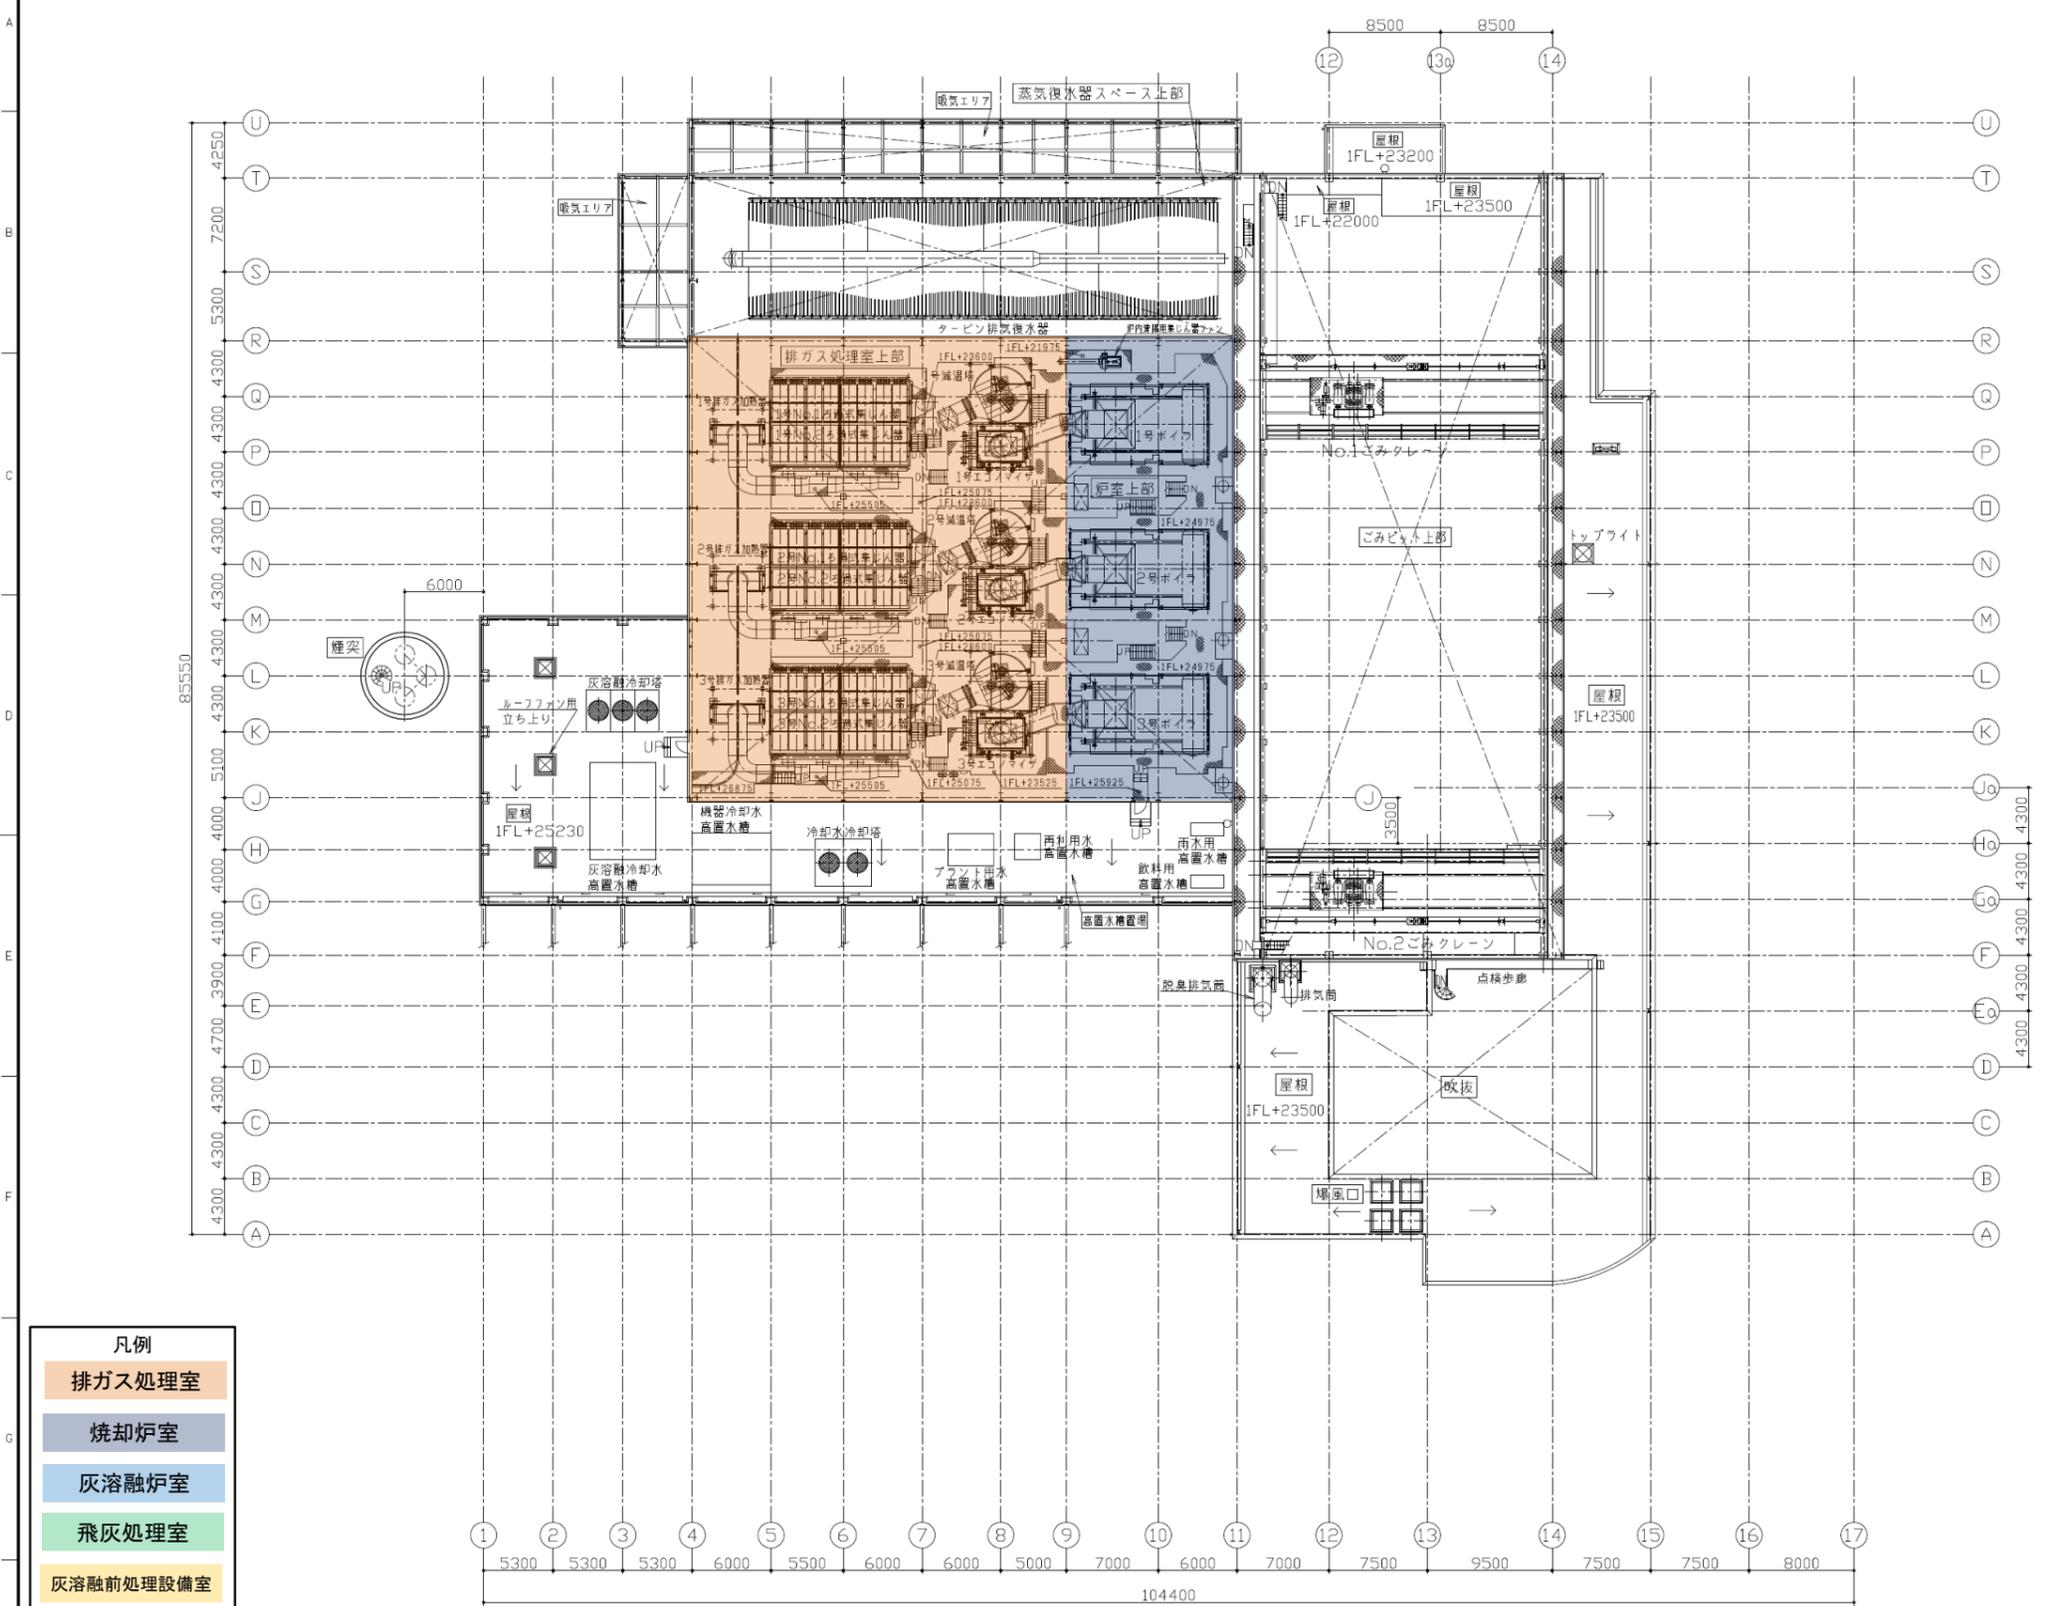

凡例	
<span style="background-color: #f4a460; border: 1px solid black; padding: 2px;"> </span>	排ガス処理室
<span style="background-color: #808080; border: 1px solid black; padding: 2px;"> </span>	焼却炉室
<span style="background-color: #add8e6; border: 1px solid black; padding: 2px;"> </span>	灰溶融炉室
<span style="background-color: #90ee90; border: 1px solid black; padding: 2px;"> </span>	飛灰処理室
<span style="background-color: #ffdab9; border: 1px solid black; padding: 2px;"> </span>	灰溶融前処理設備室
<span style="background-color: #ffb6c1; border: 1px solid black; padding: 2px;"> </span>	処理飛灰コンベヤ室
<span style="background-color: #e6e6fa; border: 1px solid black; padding: 2px;"> </span>	飛灰貯槽室

<small>本図面及びこれに含まれる一切の情報の所有権は、当社に帰属します。当社の同意による複製を禁じます。必ず次の事項を守ること：          (1) 複製・転用・その他これに類する行為は行わない。(2) 第三者に譲渡しない。(3) 指定された用途以外に使用しない。</small>			
所要数	工事番号	御注文先	
	EM-5305	那覇市・南風原町ごみ処理施設事務組合	
承認	渋谷	工事名称	
照査	綿田	新ごみ処理施設(工場棟)建設工事	
照査	福井	図面名称	
設計	田島	CG階平面および機器配置図	
製図	CAD TEC	(1FL+25000)	
設計部署	環境建設部		
 <b>JFE</b> JFE エンジニアリング株式会社		尺度	1:250
		図面番号	WB-C15-A000-007
		標準図書	
		出図年月日	整理番号

NES NF3701A