

市道鳥堀12号線

13,285  
道路境界線

⊗1 ⊗2 ⊗3 ⊗4 ⊗5 ⊗6 ⊗7 ⊗8

6,000 6,000 6,000 5,000 8,000 7,000 6,000  
44,000

敷地境界線

敷地境界線

敷地境界線

敷地境界線

駐車場 A

駐車場 B


プラザ棟  
(申請建築物)

11,500  
5,000 5,000 3,000 10,000 4,000 5,000  
32,000

敷地境界線

6,000 6,000 6,000 5,000 8,000 7,000 6,000  
44,000

⊗1 ⊗2 ⊗3 ⊗4 ⊗5 ⊗6 ⊗7 ⊗8

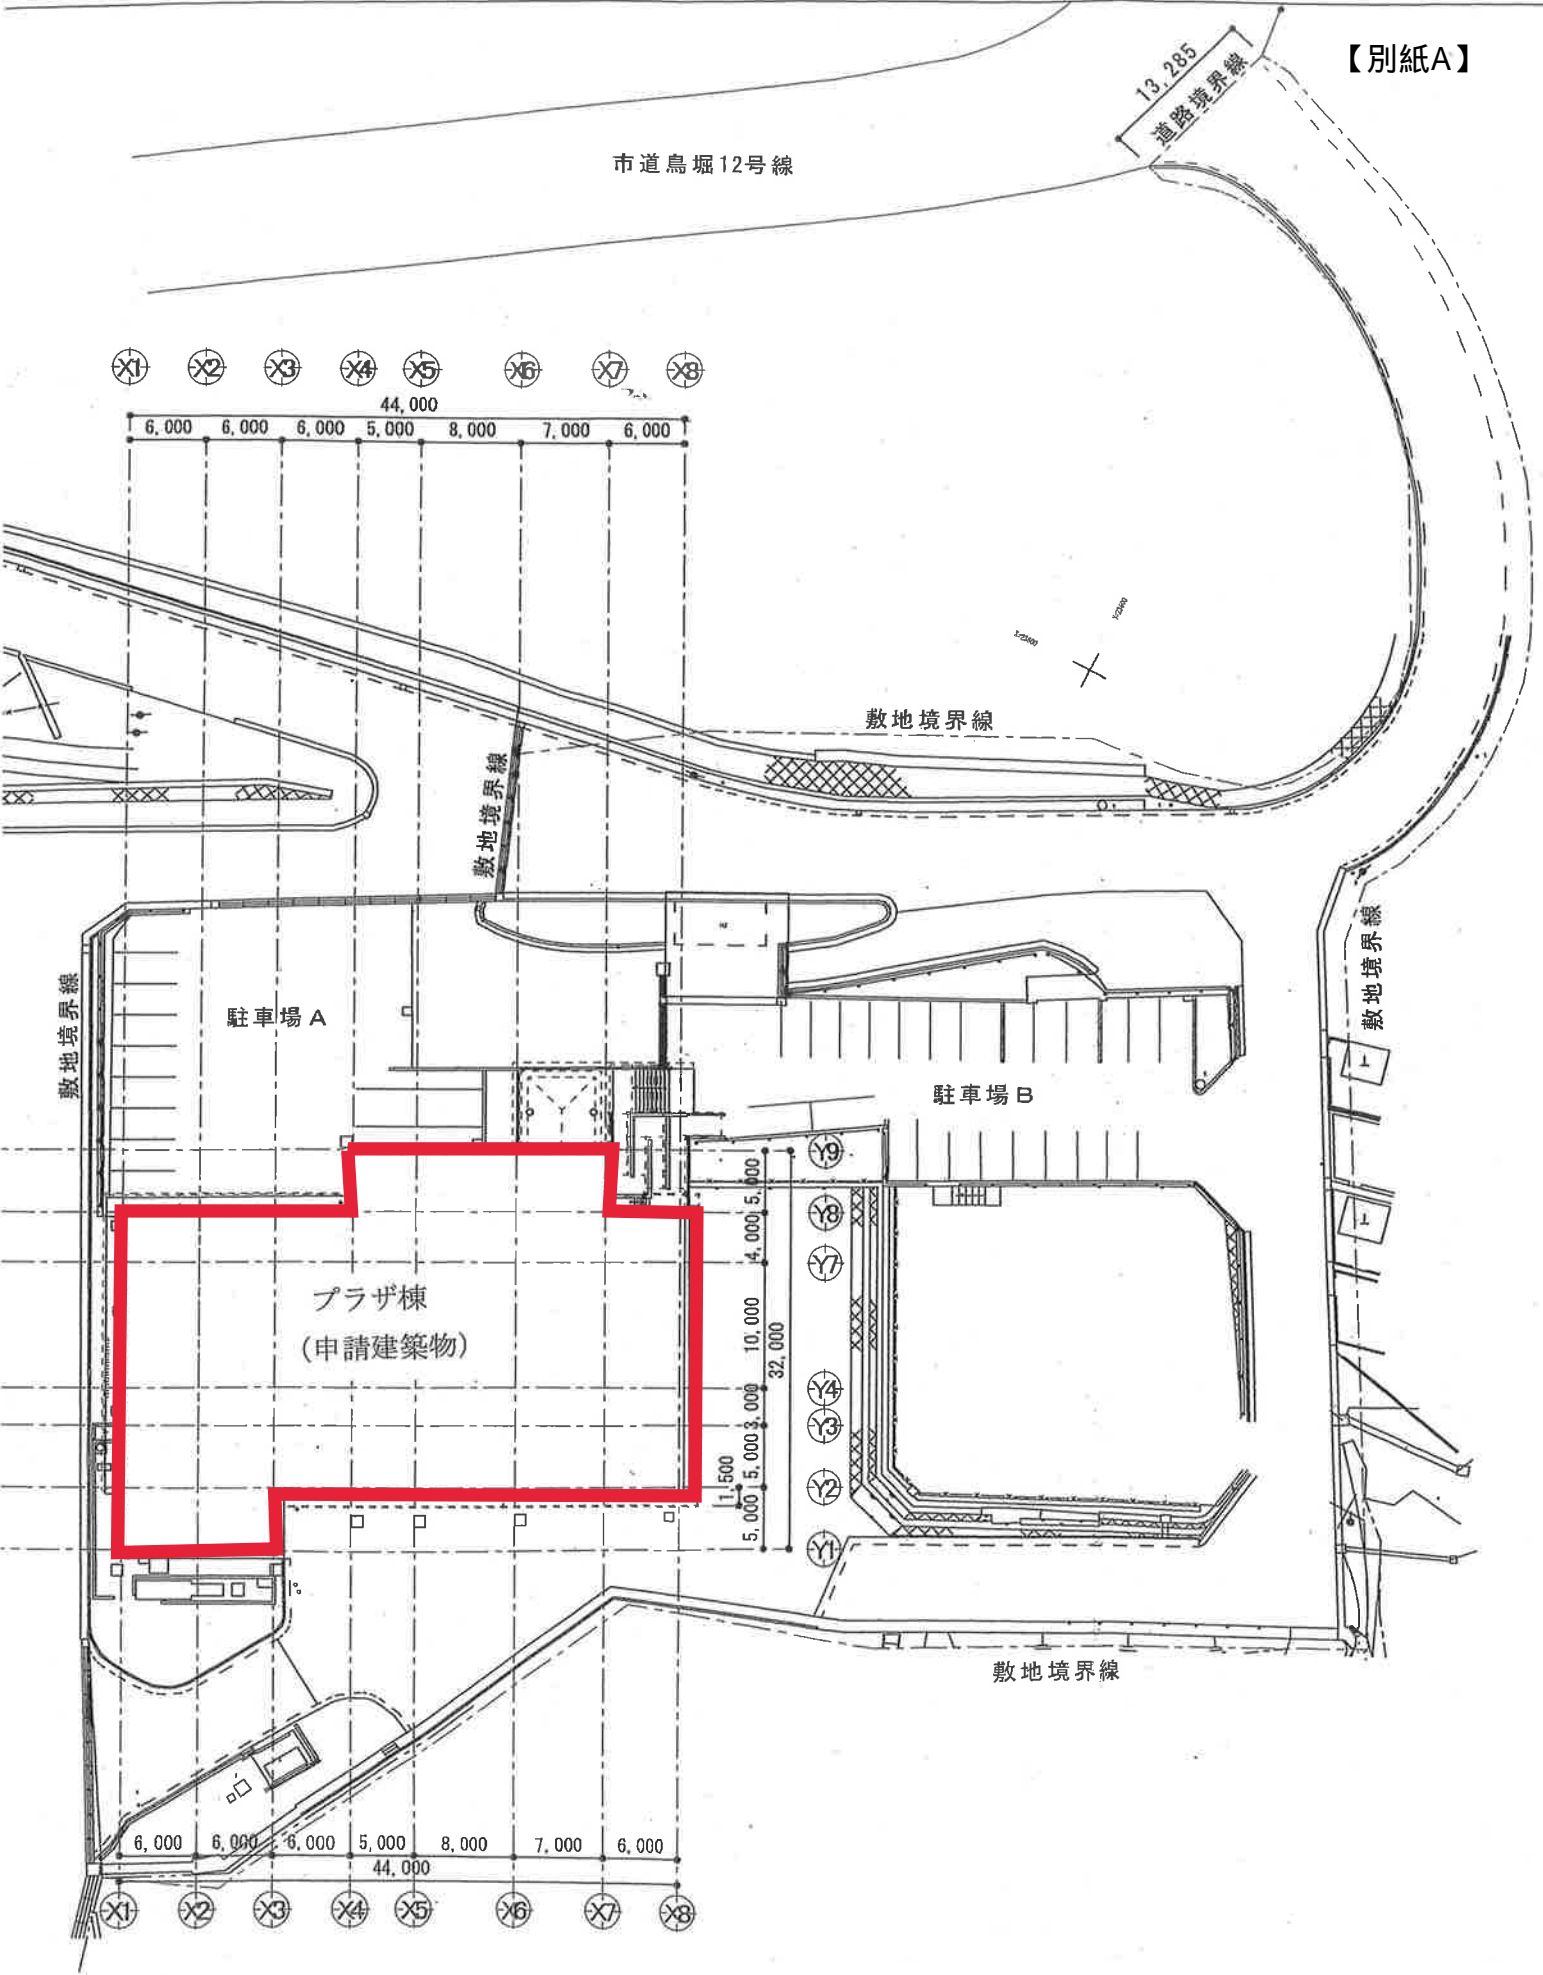

# プラザ棟 2階

