



平面図

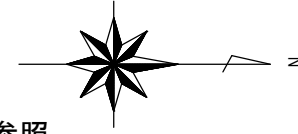


今回取替フェンス
20スパン

※フェンスの出来形については詳細図を参照

今回取替フェンス
21スパン

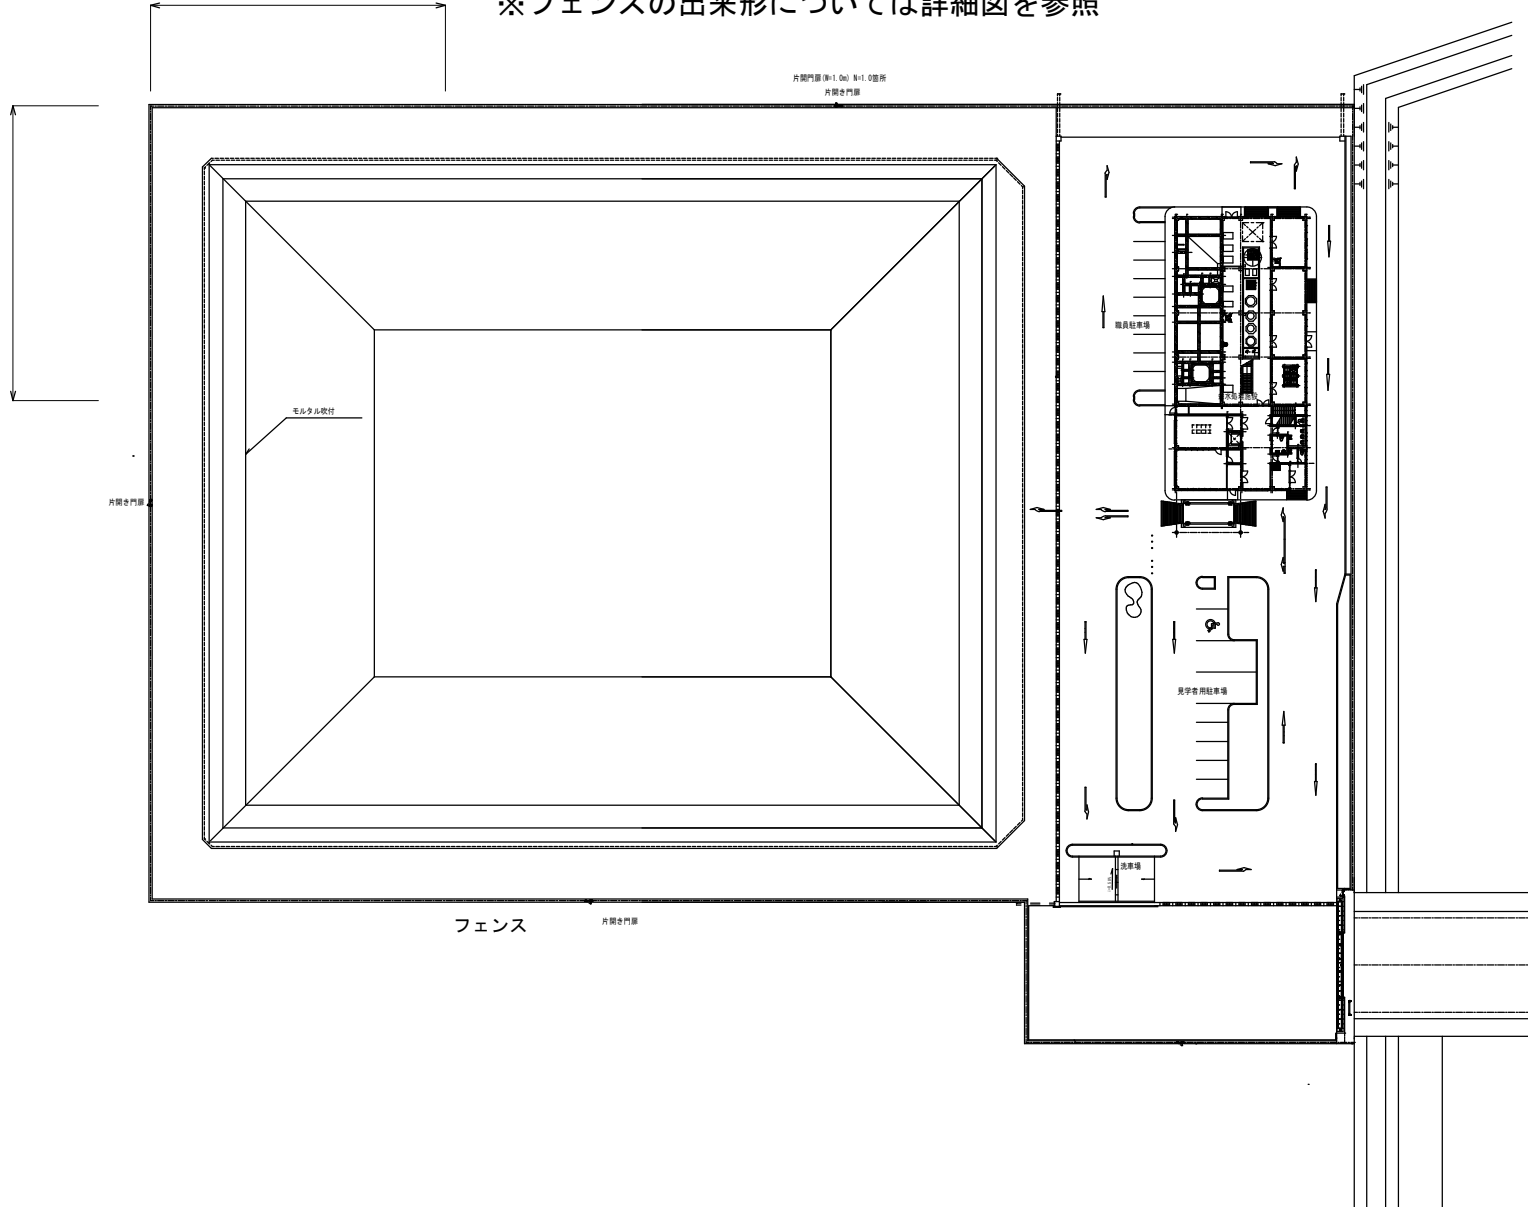

詳細図

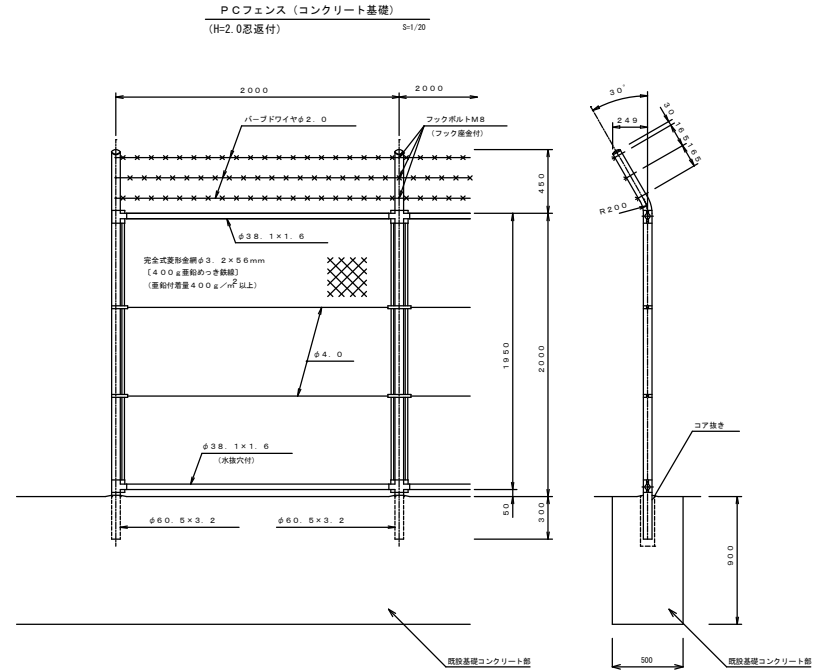

上記に表示されるフェンスを全て取り替え（支柱用コア抜き、モルタル充填を含む）
 4 1 スパン取り替え、両端の支柱を含めるため支柱は4 2 本
 撤去フェンスの処分も本修繕に含む